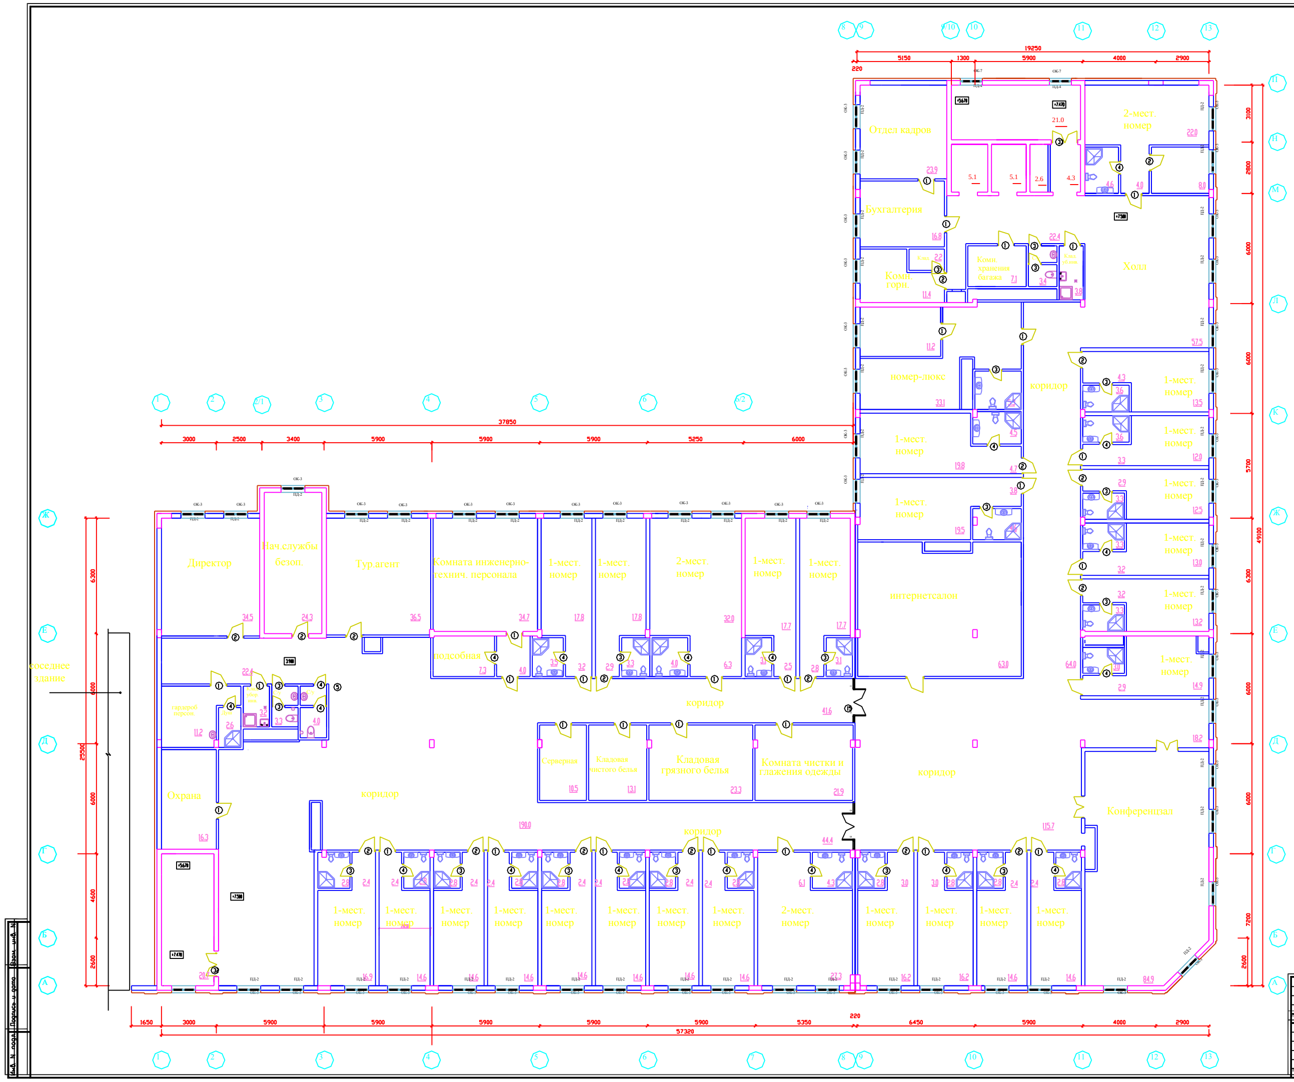

Ï ðèì å÷àí èÿ

1.Ñï åöèô èêàöèþ ýëåì åí òî â çàï î ëí åí èÿ ï ðî åì î â, âåäî ì î ñòü î òäåëêè ï î ì åù åí èé, ýêñï ëèêàöèþ ï î ëî â ñì î òðè í à ëèñòå ÀÑ37

2.Äâåðè ëèô òî â-ï ðî òèâî ï î æàðí ûå, ëèô òî âàÿ ø àõòà,ñî î áù àþ ù àÿñÿ ñ ï î äçåì í ûì è ýòàæàì è - ñ ï î äï î ðî ì âî çäóõà

3.Ï åðåãî ðî äêà â êî ðèäî ðå ï î î ñè 8-ï ðî òèâî ï î æàðí àÿ , 2 òèï à

4.Î áù èå óêàçàí èÿ ñì î òðè í à ëèñòå ÀÑ1

						168/ПФ-06-АС	
Изм.	Кол.уч	Лист	№ док	Подпись	Дата	Бизнес - центр (административно-торговые помещения) по ул.Московская 19 г.Казань ,РТ	
ГИП	Марадудина					Корректировка РП под торгово-гостиничный комплекс с рестораном	Стадия: Р / Лист: 32 / Листов:
Архитектор	Зимнякова						
Н.контр.	Трофимовская			2006		Отделочный план 3-ого этажа	ООО "ПФ "Тозелеш" г.Казань